


Mise en accessibilité et extension club house Cigné (53)

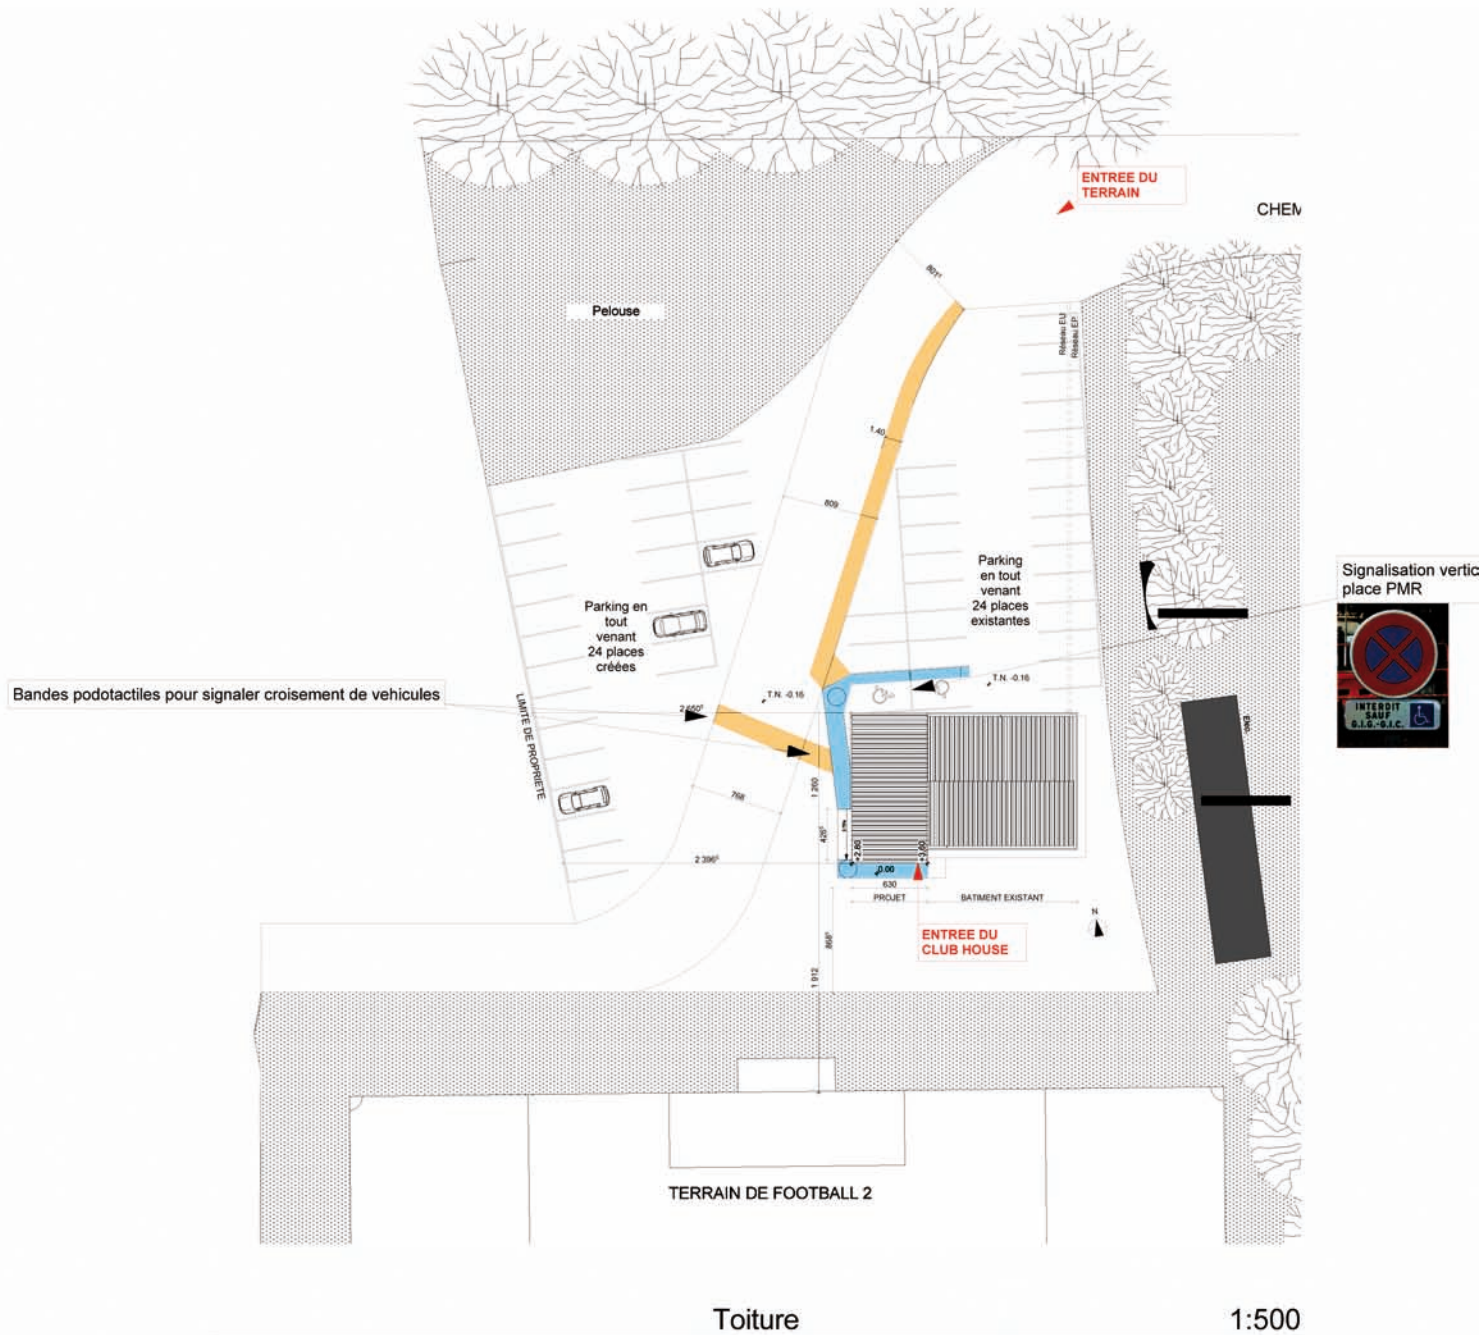

 Cheminements piétons

